


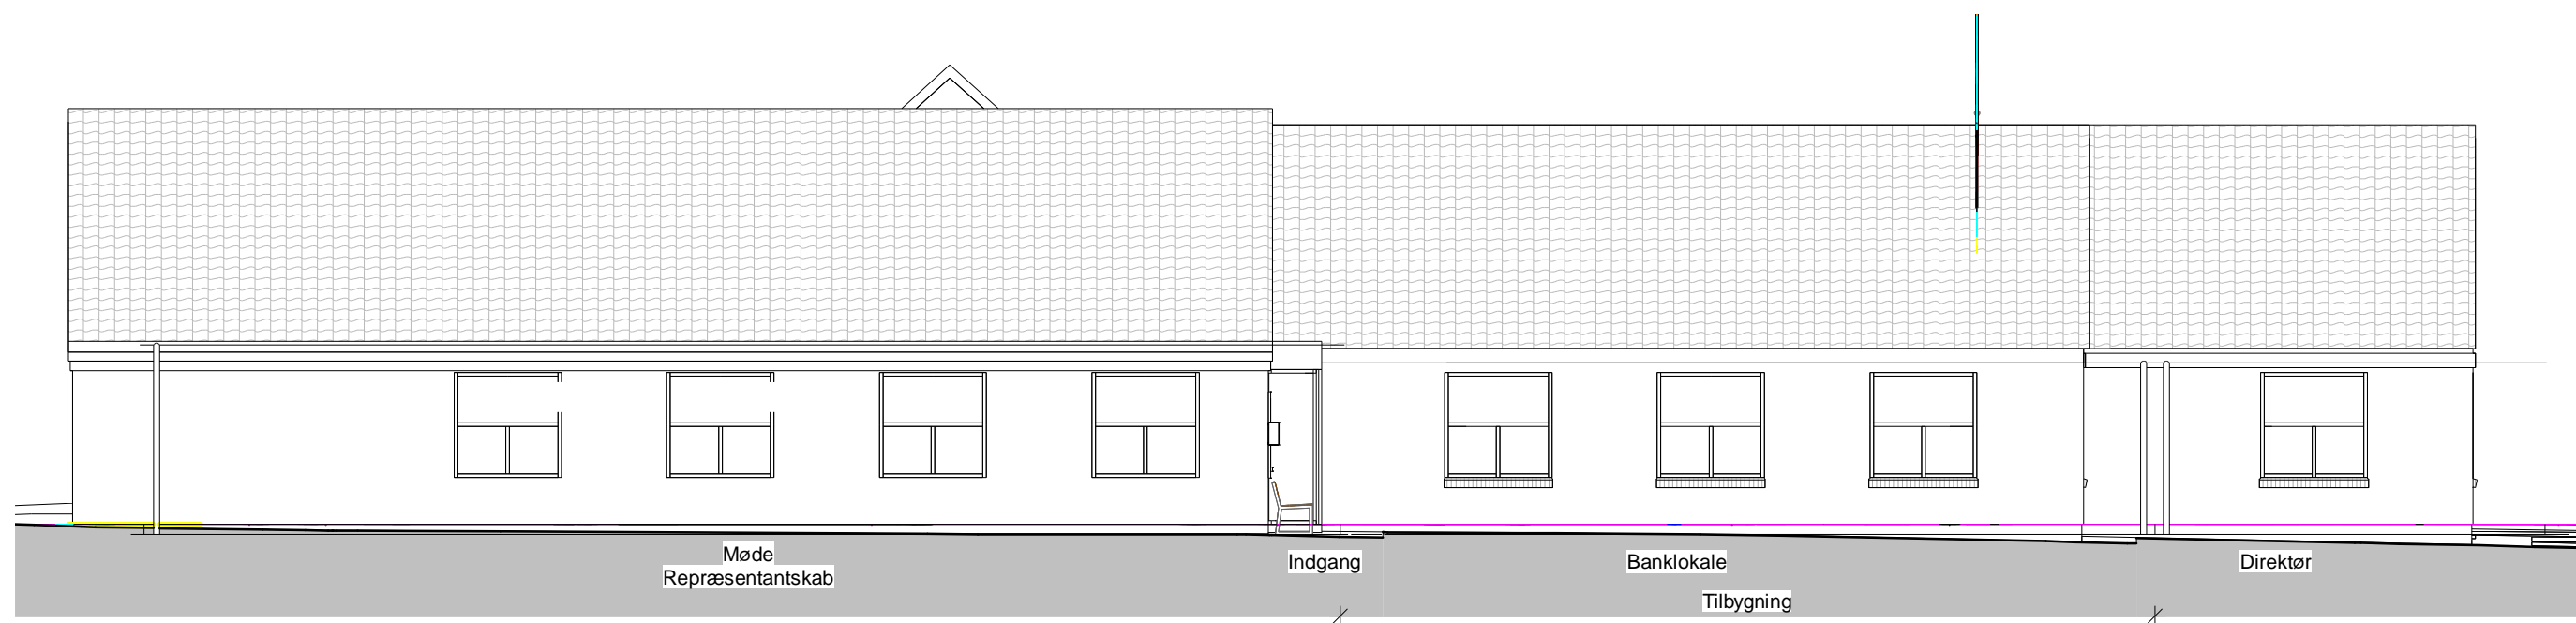

Facade mod Vest



Facade mod Øst - Mod Bukdølvej