


Facade mod Syd

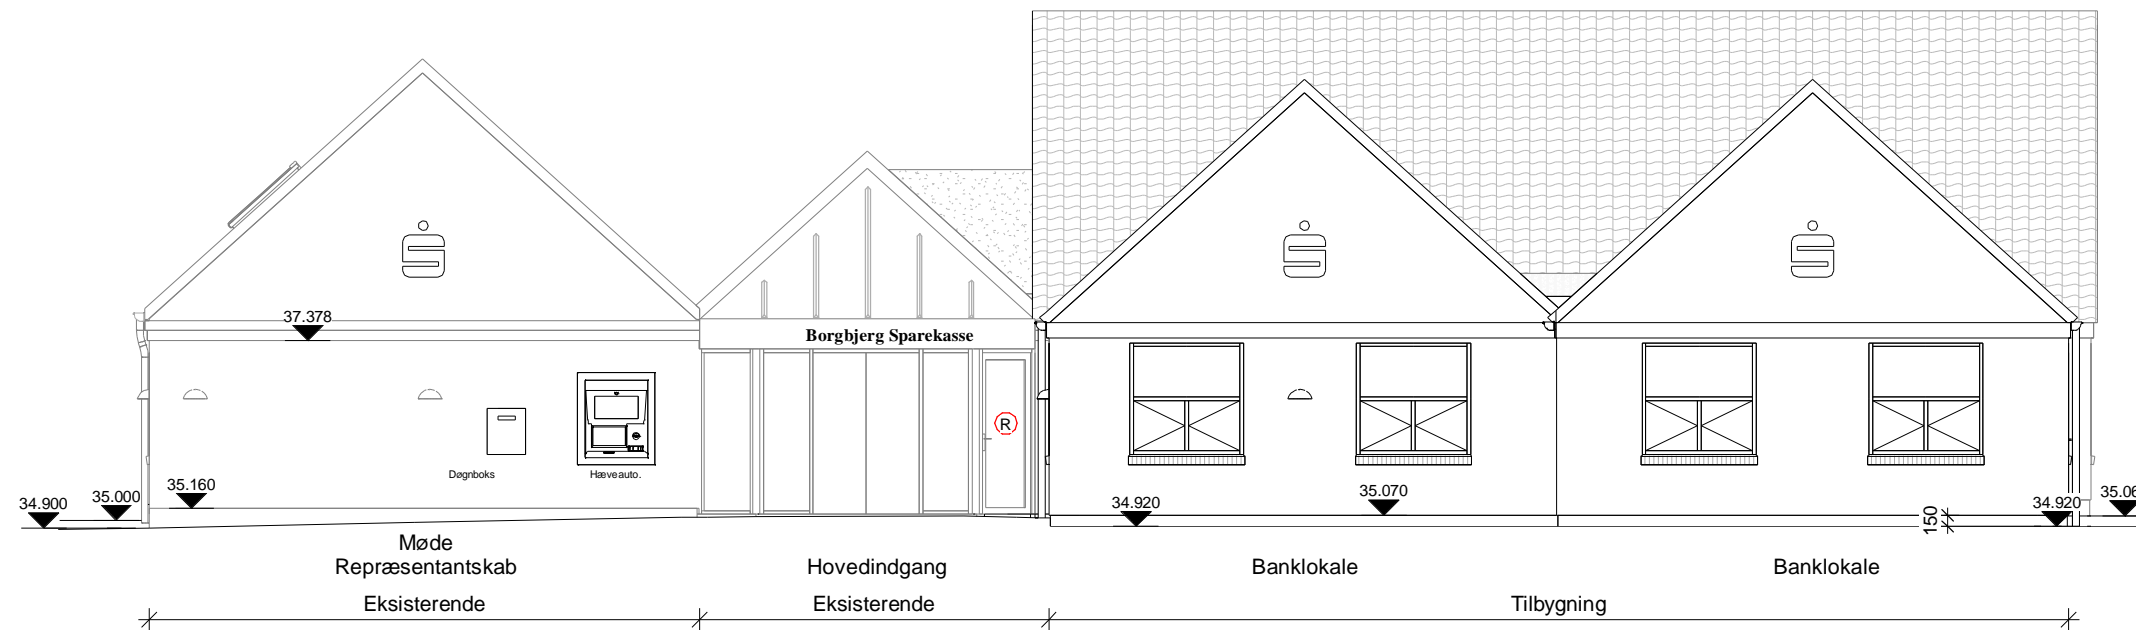

Facade mod Nord

Facader Mål 1:100

Rev. Nr.:	Rev. Dato:	Rev. Beskrivelse:	SAGS NR.:
SAG:		Borbjerg Sparekasse - Til- og ombygning	20027
BYGHERRE:		Borbjerg Sparekasse - Bukdalvej 5, 7500 Borbjerg	MATR. NR.: 5h/5al
EMNE:		Facader, Nord og Syd	MÅL: 1 : 100
DATO:	07.01.2021	REV. DATO:	TEGN AF: JK/KFK